


T014716793340d06307e725d01d08T

El código de verificación (CSV) permite la verificación de la integridad de una copia de este documento electrónico. Este documento incorpora firma electrónica de acuerdo con la Ley 59/2003, de 19 de diciembre, de firma electrónica  
<https://sede.archena.regiondemurcia.es/validacionDoc/index.jsp?entidad=30009>

	<b>RESIDENCIAL. SU-4b</b>	<b>40.065,49 m2</b>
	<b>RESIDENCIAL. SU-VPP</b> (VIVIENDAS DE PROTECCION PUBLICA)	<b>4.238,55 m2</b>
	<b>EQUIPAMIENTOS. SU-6</b>	<b>14.066,53 m2</b>
	<b>JARDINES. SU-7</b>	<b>9.377,72 m2</b>
	<b>VIALES. SU-5</b>	<b>25.972,78 m2</b>
	<b>S.T SU-10</b>	<b>55,95 m2</b>
<b>TOTAL PLAN PARCIAL</b>		<b>93.776,82 m2</b>

NUMERO MAXIMO DE VIVIENDAS = 375 VIV.

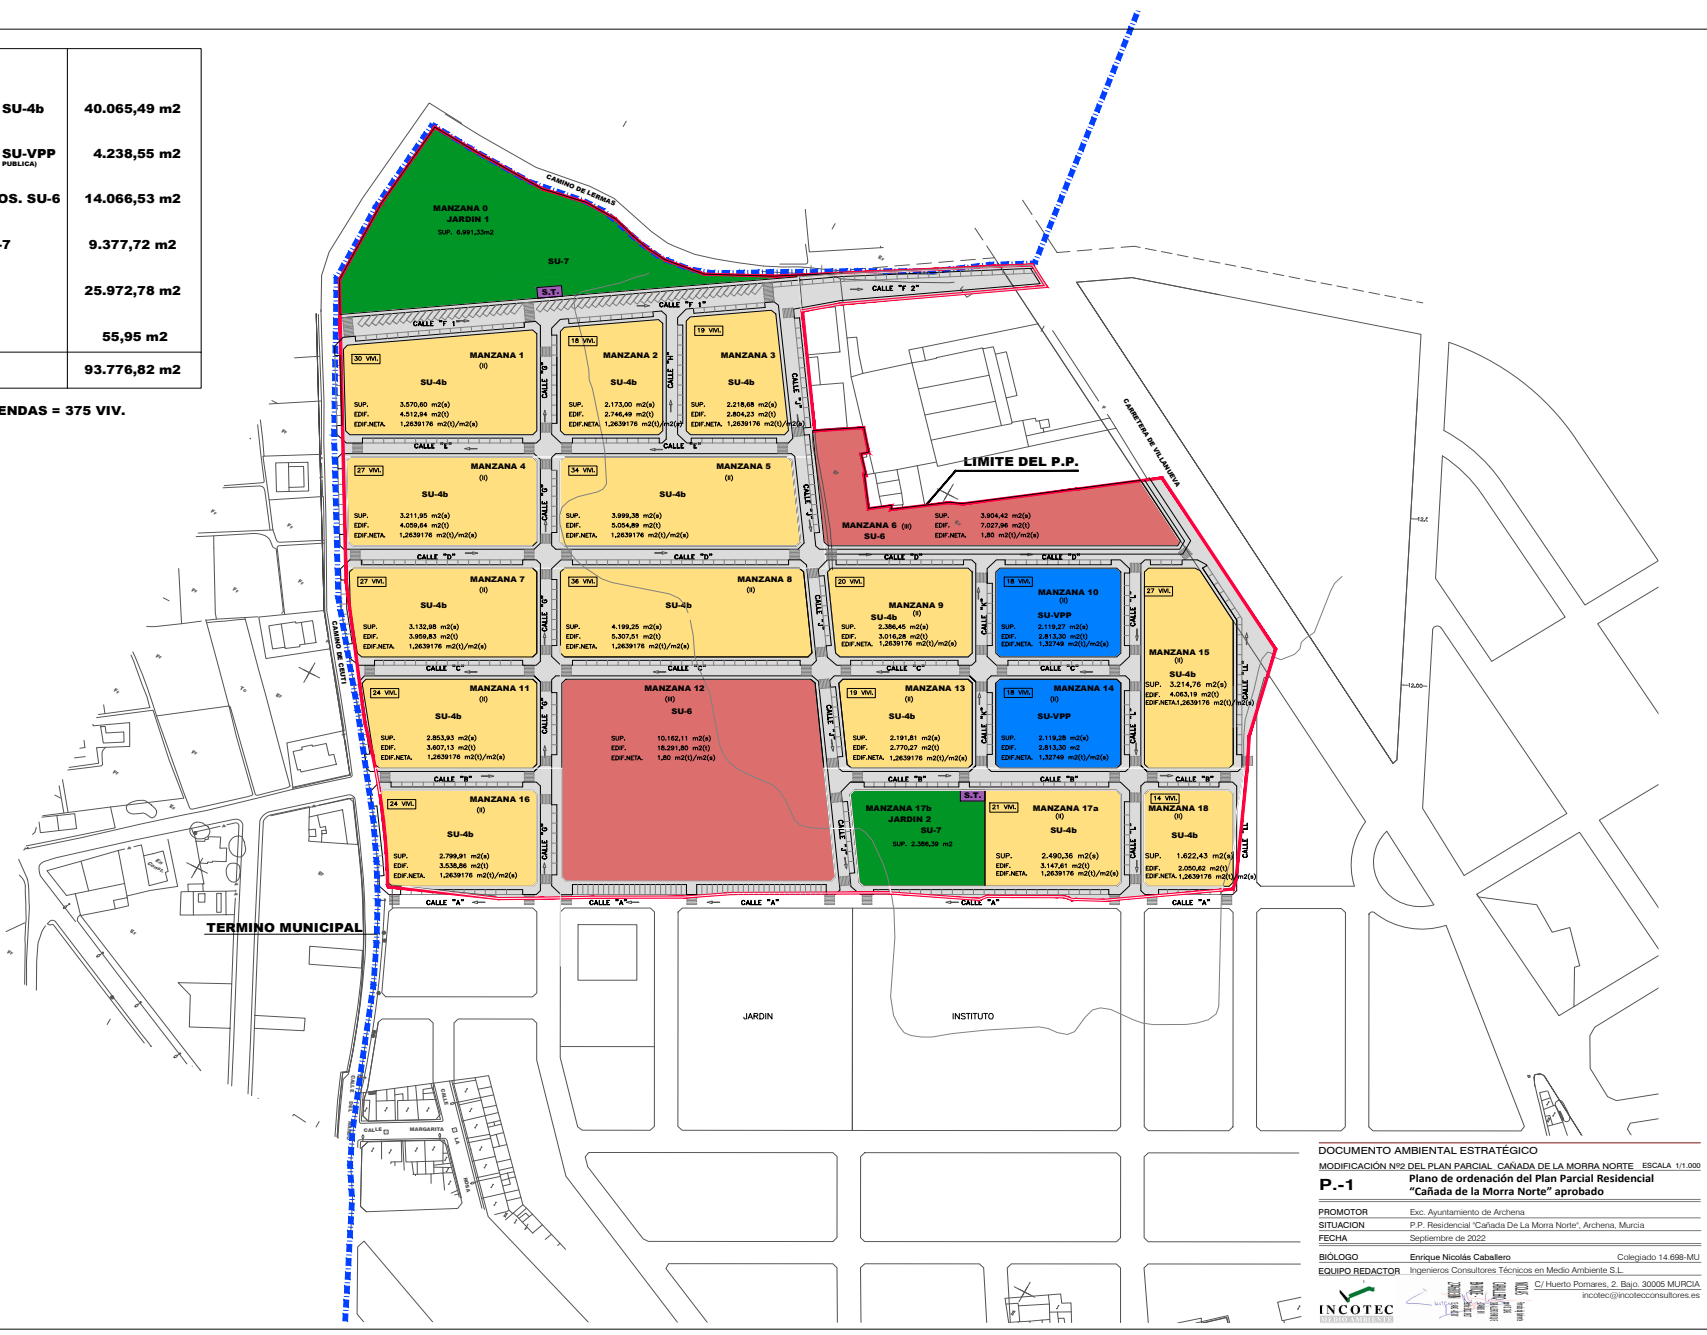

DOCUMENTO AMBIENTAL ESTRATEGICO  
MODIFICACION Nº2 DEL PLAN PARCIAL. CAÑADA DE LA MORRA NORTE. ESCALA 1:1.000  
**P.-1**  
**Plano de ordenación del Plan Parcial Residencial "Cañada de la Morra Norte" aprobado**

PROMOTOR: Excmo. Ayuntamiento de Archena  
SITUACION: P.P. Residencial "Cañada De La Morra Norte", Archena, Murcia  
FECHA: Septiembre de 2022  
BIOLOGO: Enrique Nicolás Caballero Colegiado 14.698-MU  
EQUIPO REDACTOR: Ingenieros Consultores Técnicos en Medio Ambiente S.L.  
C/ Huelto Pomares, 2. Bajo. 30005 MURCIA  
incotec@incotecconsultores.es