




MO1471c17933040293c07e7134010d081

El código de verificación (CSV) permite la verificación de la integridad de una copia de este documento electrónico. Este documento incorpora firma electrónica de acuerdo con la Ley 59/2003, de 19 de diciembre, de firma electrónica
<https://sede.archena.regiondemurcia.es/validacionDoc/index.jsp?entidad=30009>

	RESIDENCIAL. SU-4b	40.065,49 m2
	RESIDENCIAL. SU-VPP (VIVIENDAS DE PROTECCION PUBLICA)	4.238,55 m2
	EQUIPAMIENTOS. SU-6	14.066,53 m2
	JARDINES. SU-7	9.377,72 m2
	VIALES. SU-5	25.972,78 m2
	S.T SU-10	55,95 m2
TOTAL PLAN PARCIAL		93.776,82 m2

NUMERO MAXIMO DE VIVIENDAS = 375 VIV.

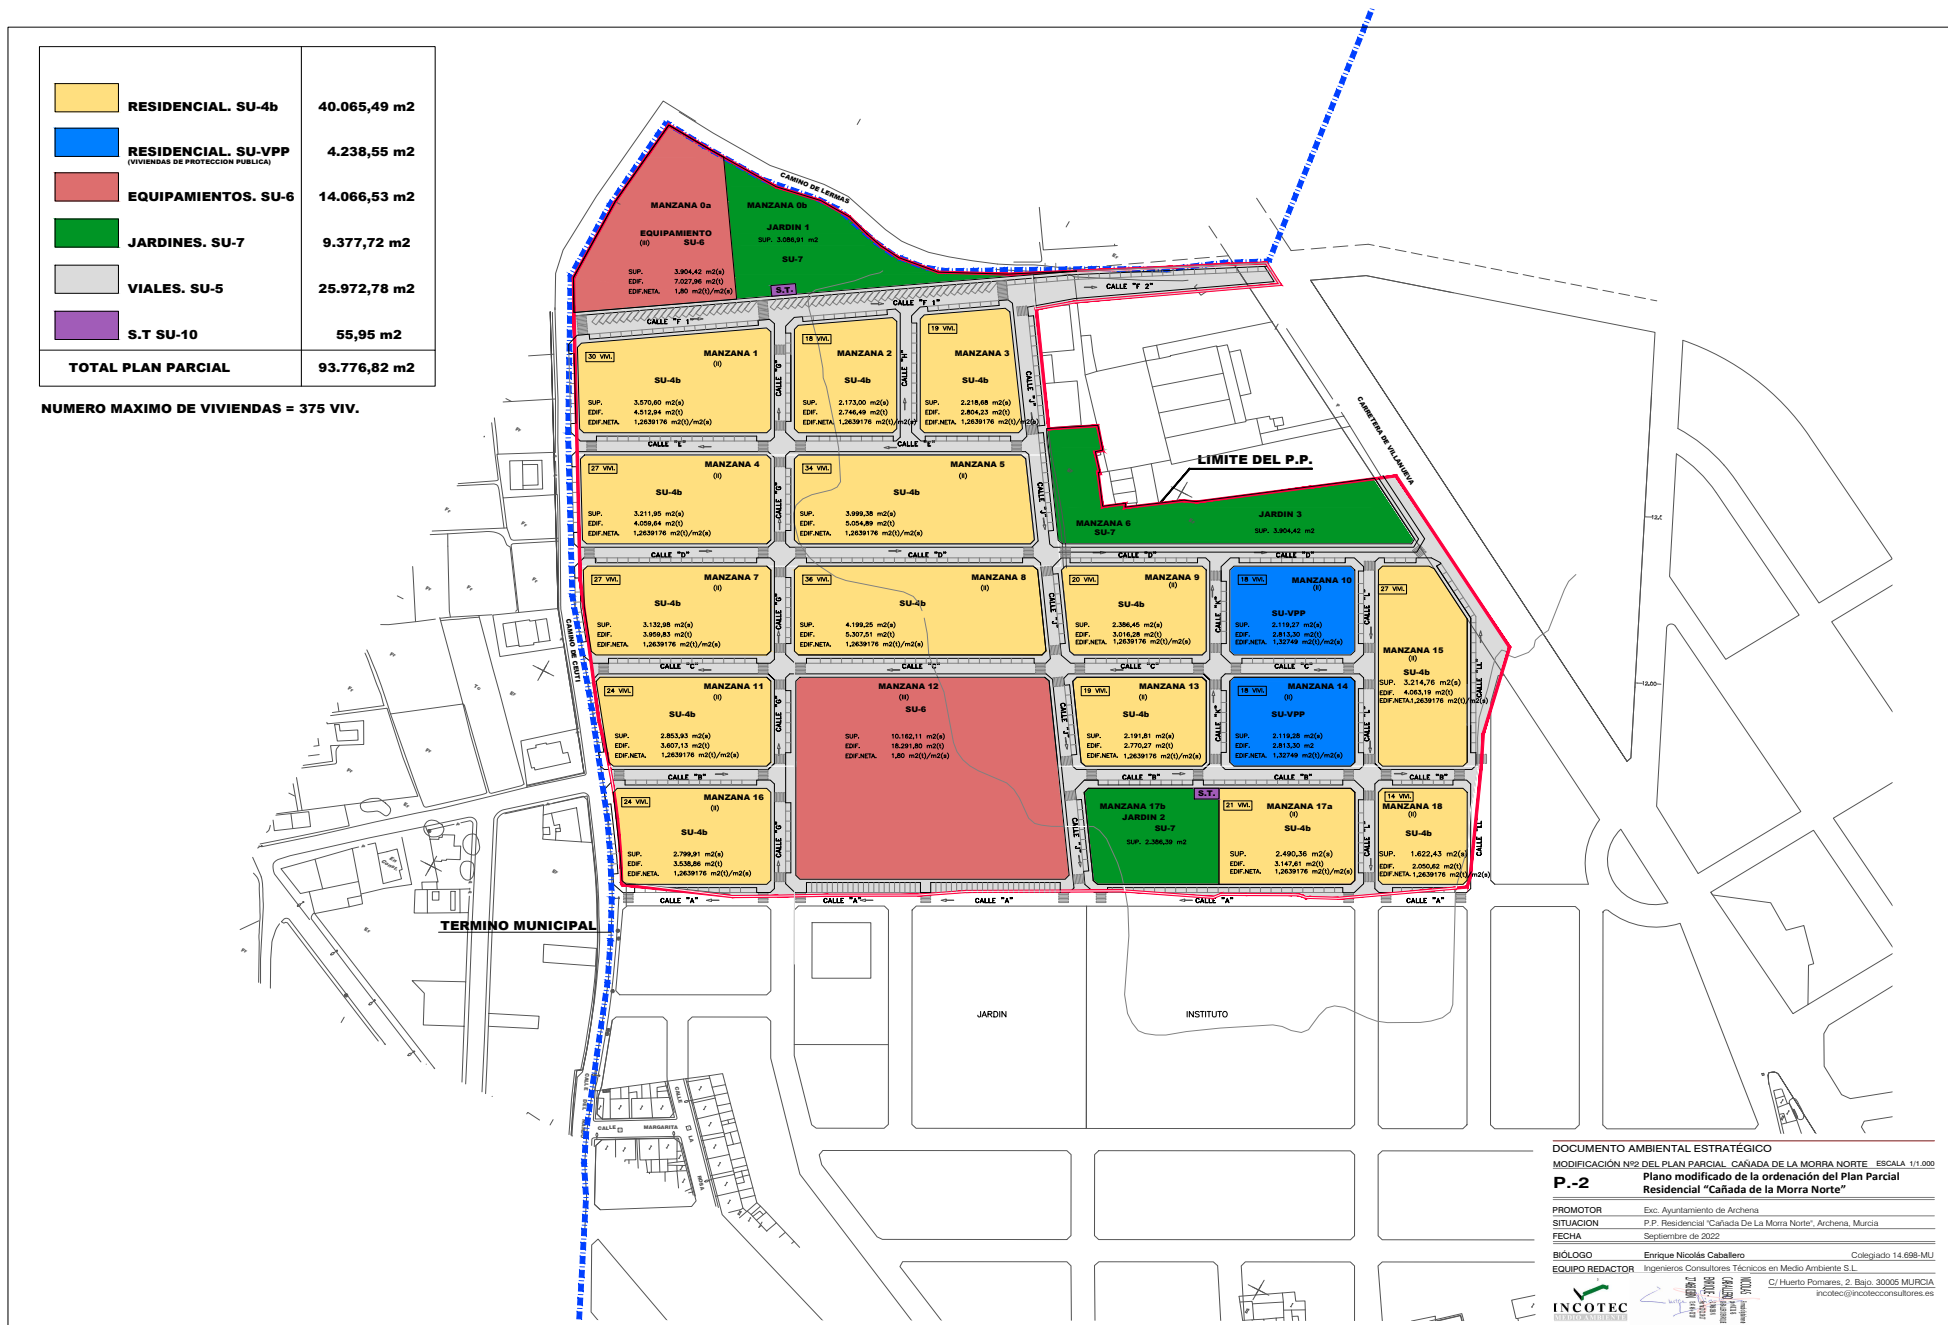

DOCUMENTO AMBIENTAL ESTRATÉGICO
MODIFICACIÓN Nº2 DEL PLAN PARCIAL. CAÑADA DE LA MORRA NORTE. ESCALA 1:10.000
P.-2
Plano modificado de la ordenación del Plan Parcial Residencial "Cañada de la Morra Norte"

PROMOTOR: Exc. Ayuntamiento de Archena
SITUACION: P.P. Residencial "Cañada De La Morra Norte", Archena, Murcia
FECHA: Septiembre de 2022

BIOLOGO: Enrique Nicolás Caballero Colegiado 14.698-MU
EQUIPO REDACTOR: Ingenieros Consultores Técnicos en Medio Ambiente S.L.
C/ Huerto Pomares, 2. Bajo. 30005 MURCIA
incotec@incotecconsultores.es