




101471cf7934041068707e70b7010c082

El código de verificación (CSV) permite la verificación de la integridad de una copia de este documento electrónico. Este documento incorpora firma electrónica de acuerdo a la Ley 59/2003, de 19 de diciembre, de firma electrónica
<https://sede.archena.regiondemurcia.es/validacion/Doc/index.jsp?entidad=30009>

	RESIDENCIAL. SU-4b	40.065,49 m2
	RESIDENCIAL. SU-VPP (VIVIENDAS DE PROTECCION PUBLICA)	4.238,55 m2
	EQUIPAMIENTOS. SU-6	14.066,53 m2
	JARDINES. SU-7	9.377,72 m2
	VIALES. SU-5	25.972,78 m2
	S.T SU-10	55,95 m2
TOTAL PLAN PARCIAL		93.776,82 m2

NUMERO MAXIMO DE VIVIENDAS = 375 VIV.

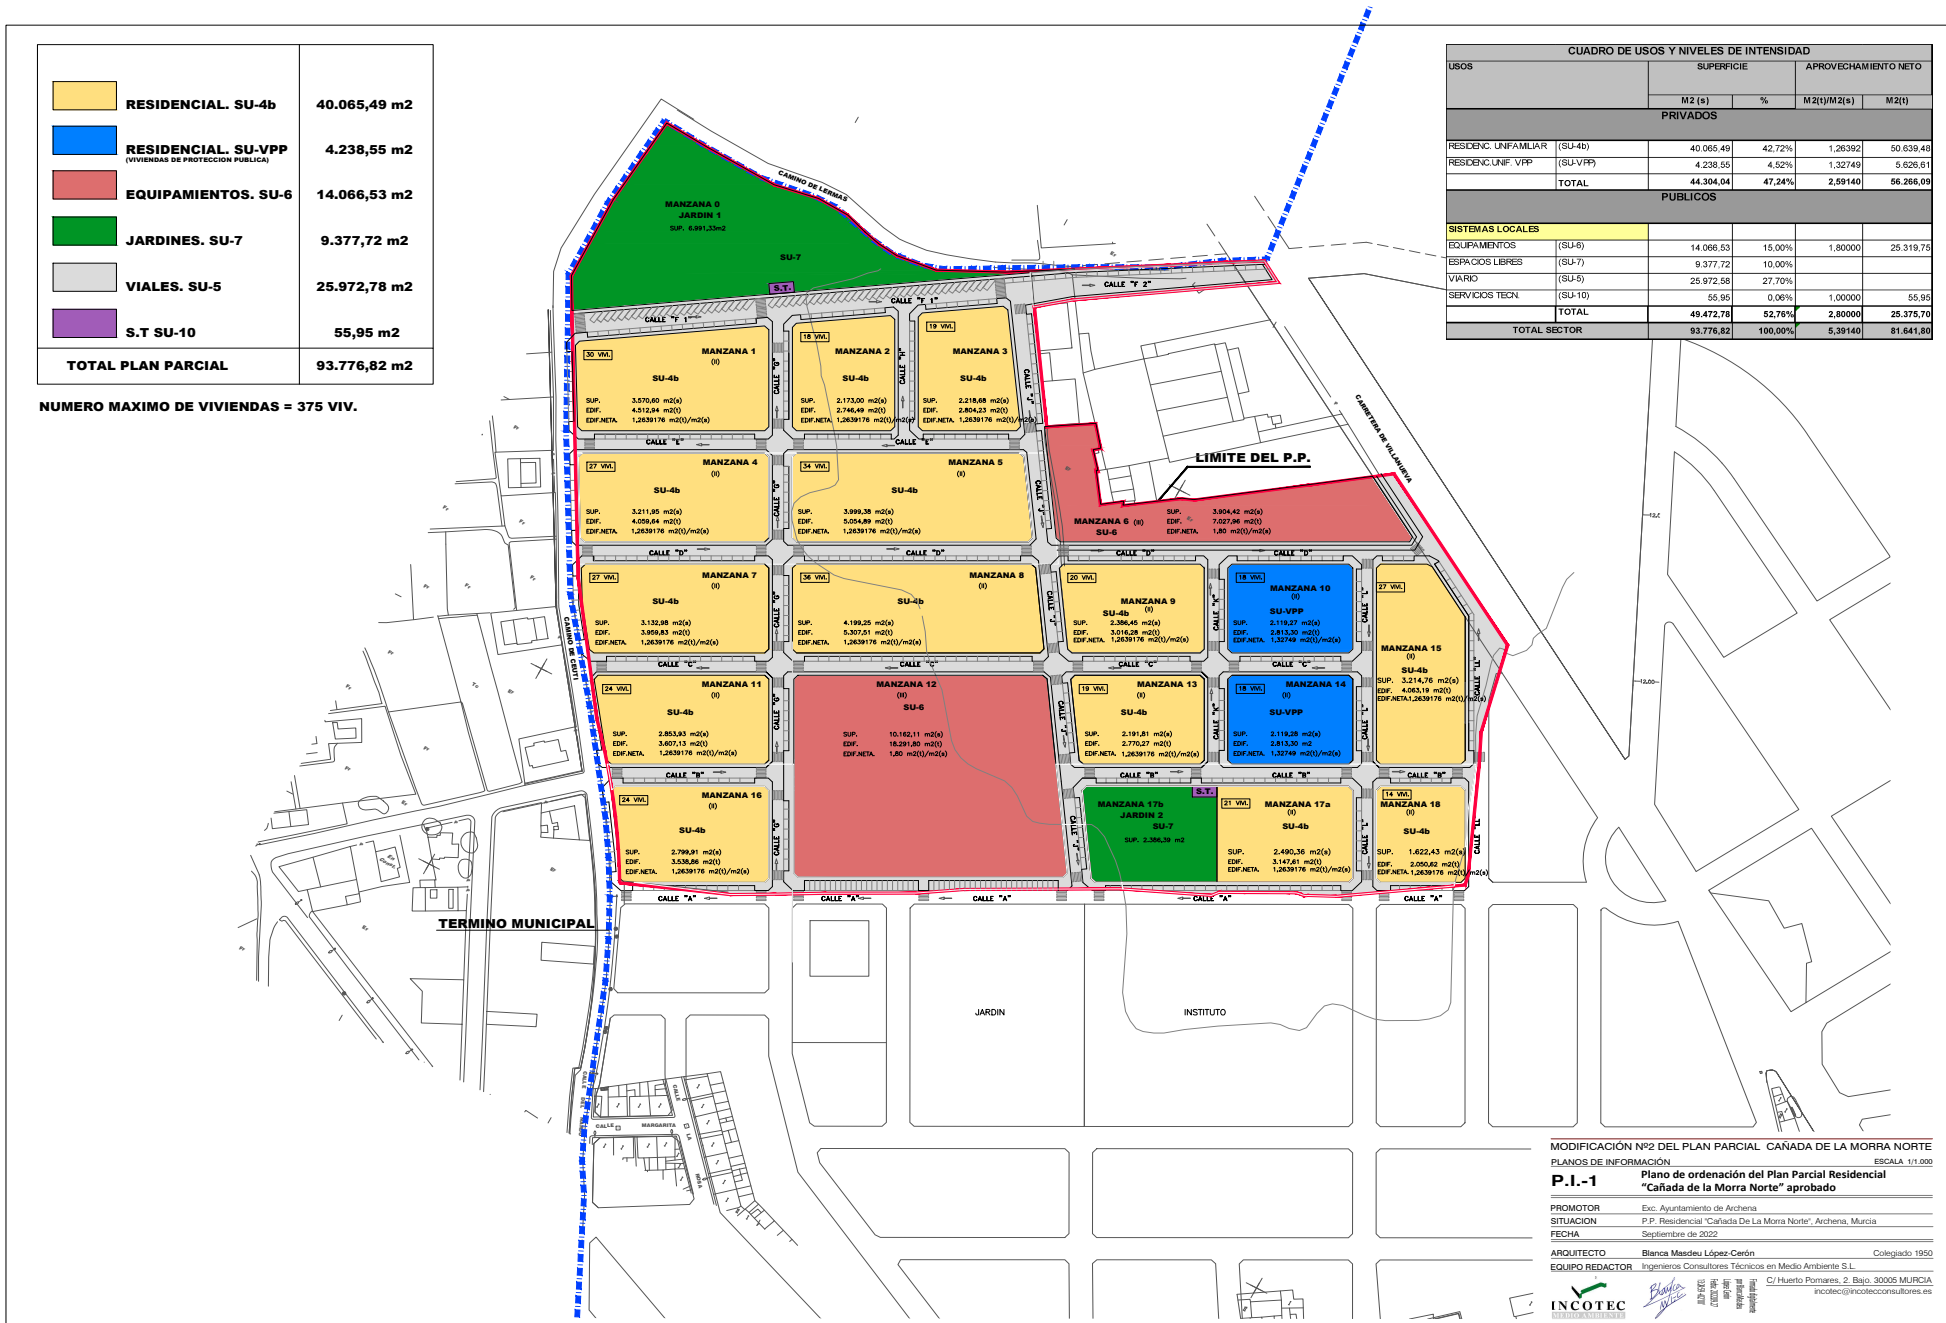

Documento firmado por:

ENRIQUE NICOLAS CABALLERO (INGENIEROS CONSULTORES TECNICOS EN MEDIO AMBIENTE SL)

Fecha/hora:

27/09/2022 19:22

MODIFICACION Nº2 DEL PLAN PARCIAL CAÑADA DE LA MORRA NORTE
 PLANOS DE INFORMACION ESCALA 1:1.000
P.I.-1 Plano de ordenación del Plan Parcial Residencial "Cañada de la Morra Norte" aprobado
 PROMOTOR: Excmo. Ayuntamiento de Archena
 SITUACION: P.P. Residencial "Cañada de La Morra Norte", Archena, Murcia
 FECHA: Septiembre de 2022
 ARQUITECTO: Blanca Masdeu López-Cerón Colegiado 1950
 EQUIPO REDACTOR: Ingenieros Consultores Técnicos en Medio Ambiente S.L.
 C/ Huerto Pomares, 2. Bajo. 30005 MURCIA
 incotec@incotecconsultores.es

